


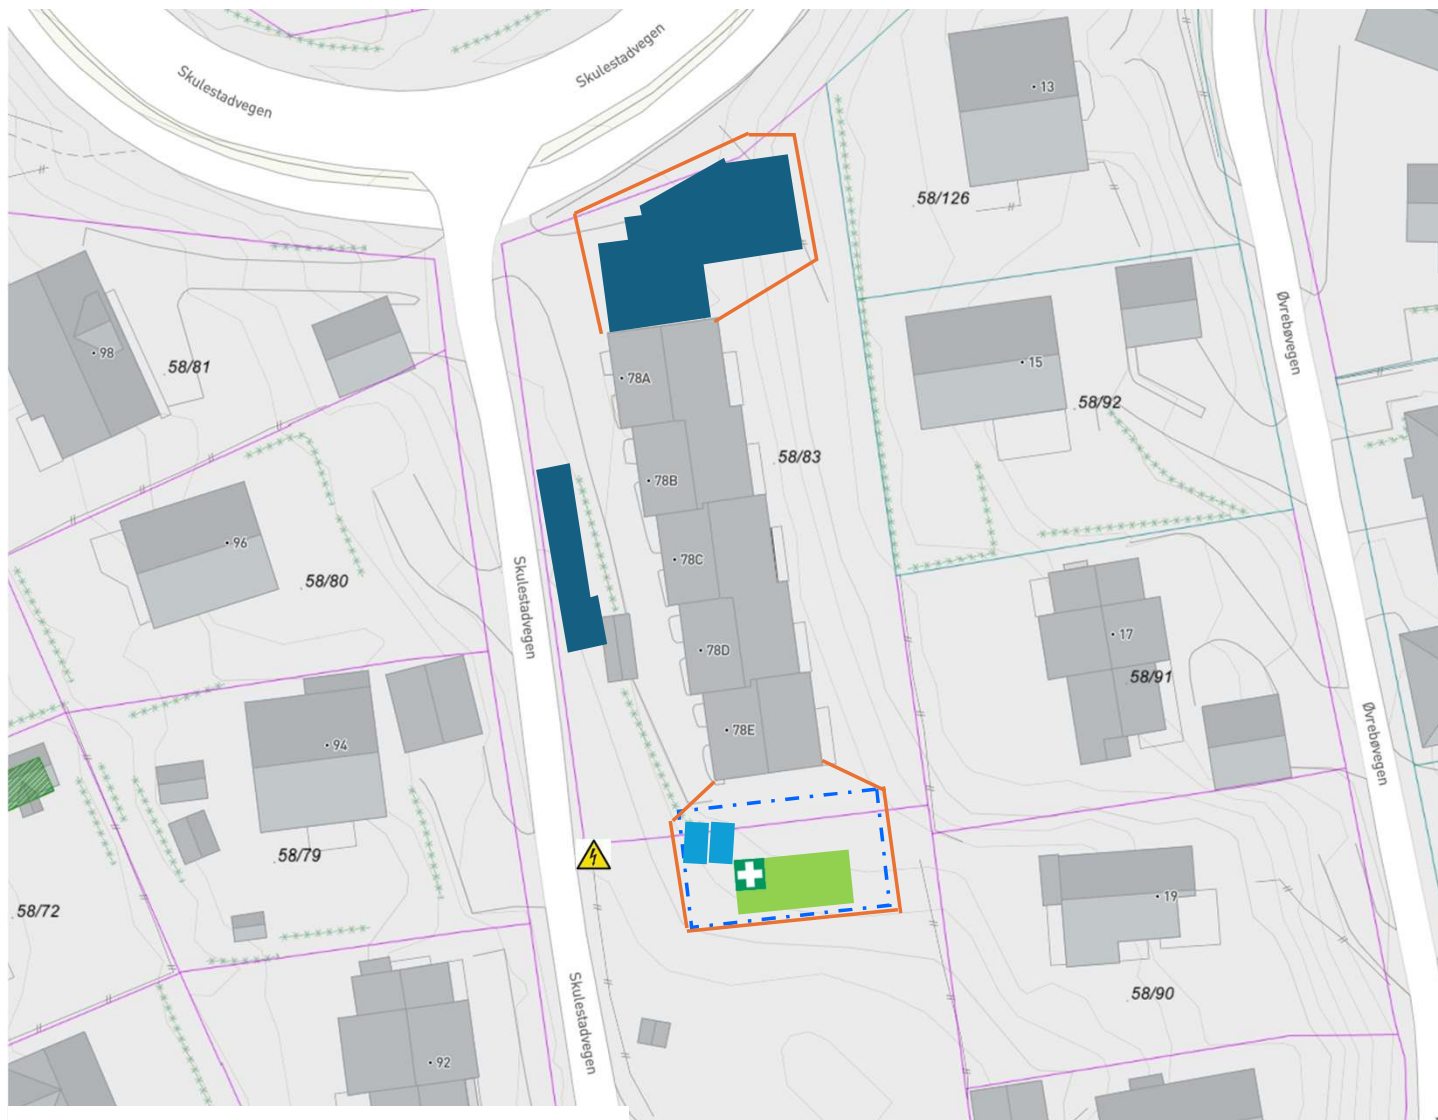

Symboler

- Byggeplassgjerd
- Brakke
- Avfallscontainer
- Lagerområde
- Førstehjelpsutstyr
- Byggestrøm

Prosjektinformasjon

Adresse: Skulestadvegen 78
5710 Skulestadmo

Byggherre: Voss herad

Byggeperiode: 02.2025-12.2025

Anleggsledelse, Fuglafjell

Prosjektleder:
Arne Lunestad, 41402979

Byggeleder:

Ranveig Steinsheim, 95268439